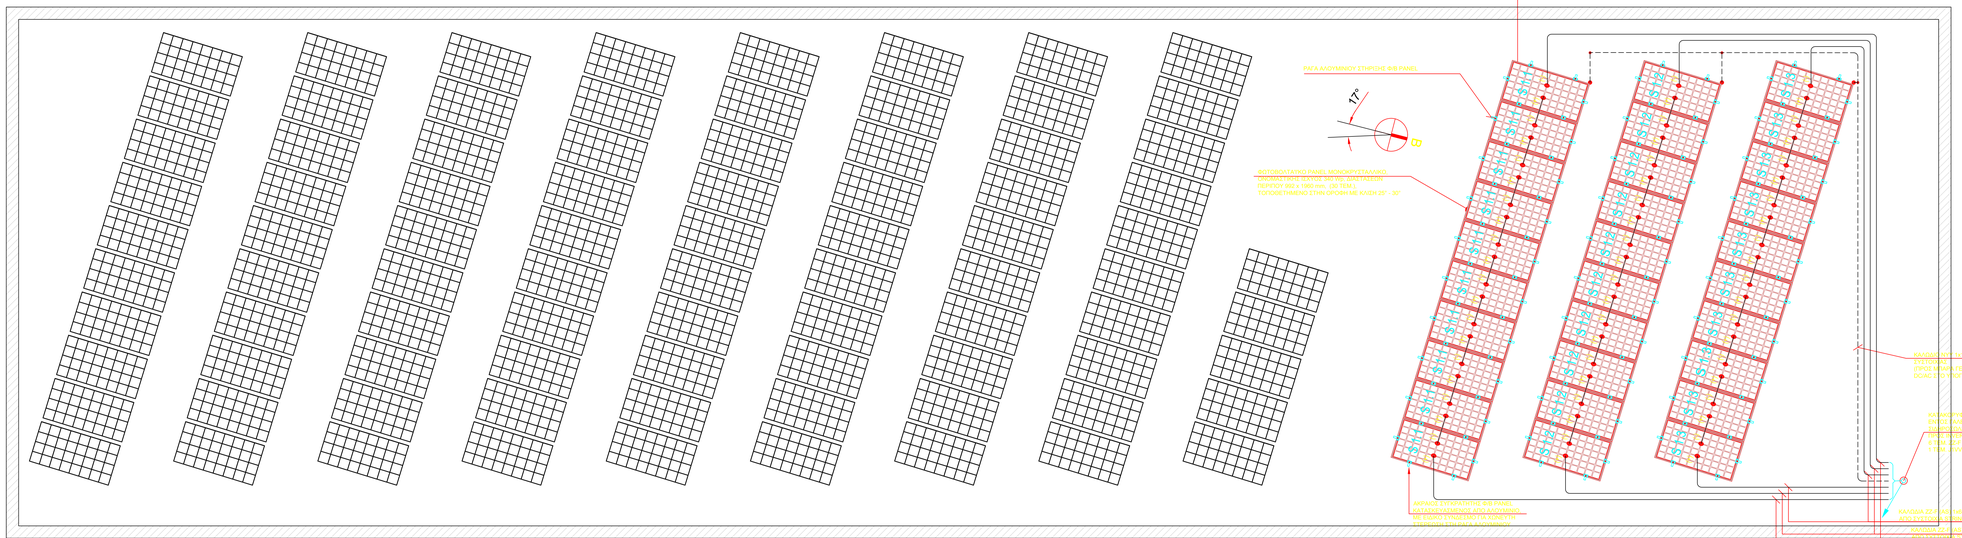

ΥΠΟΜΝΗΜΑ

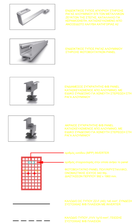

ΕΛΛΗΝΙΚΗ ΔΗΜΟΚΡΑΤΙΑ

ΝΟΜΟΣ ΘΕΣΣΑΛΟΝΙΚΗΣ

ΔΗΜΟΣ ΝΕΑΠΟΛΗΣ -ΣΥΚΕΩΝ

ΔΙΕΥΘΥΝΣΗ ΤΕΧΝΙΚΩΝ ΥΠΗΡΕΣΙΩΝ

ΕΡΓΟΔΟΤΗΣ:
ΔΗΜΟΣ ΝΕΑΠΟΛΗΣ ΣΥΚΕΩΝ

ΕΡΓΟ:
ΕΝΕΡΓΕΙΑΚΗ ΑΝΑΒΑΘΜΙΣΗ ΤΟΥ ΚΟΛΥΜΒΗΤΗΡΙΟΥ ΣΥΚΕΩΝ ΤΟΥ ΔΗΜΟΥ ΝΕΑΠΟΛΗΣ - ΣΥΚΕΩΝ

ΘΕΣΗ:
Π. ΚΕΝΤΡΙΚΗΣ ΜΑΚΕΔΟΝΙΑΣ - Π.Ε. ΘΕΣΣΑΛΟΝΙΚΗΣ
ΔΗΜΟΣ ΝΕΑΠΟΛΗΣ ΣΥΚΕΩΝ - Δ.Ε. ΣΥΚΕΩΝ

	ΕΦΑΡΜΟΓΗΣ	ΗΜΕΡΟΜΗΝΙΑ
	ΚΟΛΥΜΒΗΤΗΡΙΟ ΣΥΚΕΩΝ	ΔΕΚΕΜΒΡΙΟΣ 2021

ΤΙΤΛΟΣ ΣΧΕΔΙΟΥ :
ΦΩΤΟΒΟΛΤΑΪΚΑ
ΚΑΤΟΨΗ ΔΩΜΑΤΟΣ

ΦΒ_02

ΚΛΙΜΑΚΑ : 1:50

SOTIRIOS GKEKAS
ΑΚΡΙΒΕΣ ΑΝΤΙΓΡΑΦΟ ΑΠΟ ΑΡΧΕΙΟ ΤΕΧΝΙΚΗΣ ΥΠΗΡΕΣΙΑΣ
ΔΗΜΟΣ ΝΕΑΠΟΛΗΣ - ΣΥΚΕΩΝ
17.01.2023 13:16

Ο Προϊστάμενος
της Διεύθυνσης Τεχνικών Υπηρεσιών

Σαρηγιαννίδης Χρήστος
Ηλεκτρολόγος Μηχανικός

Αγγελόχωριτης Παναγιώτης
Τοπογράφος Μηχανικός