




ΟΨΗ Α

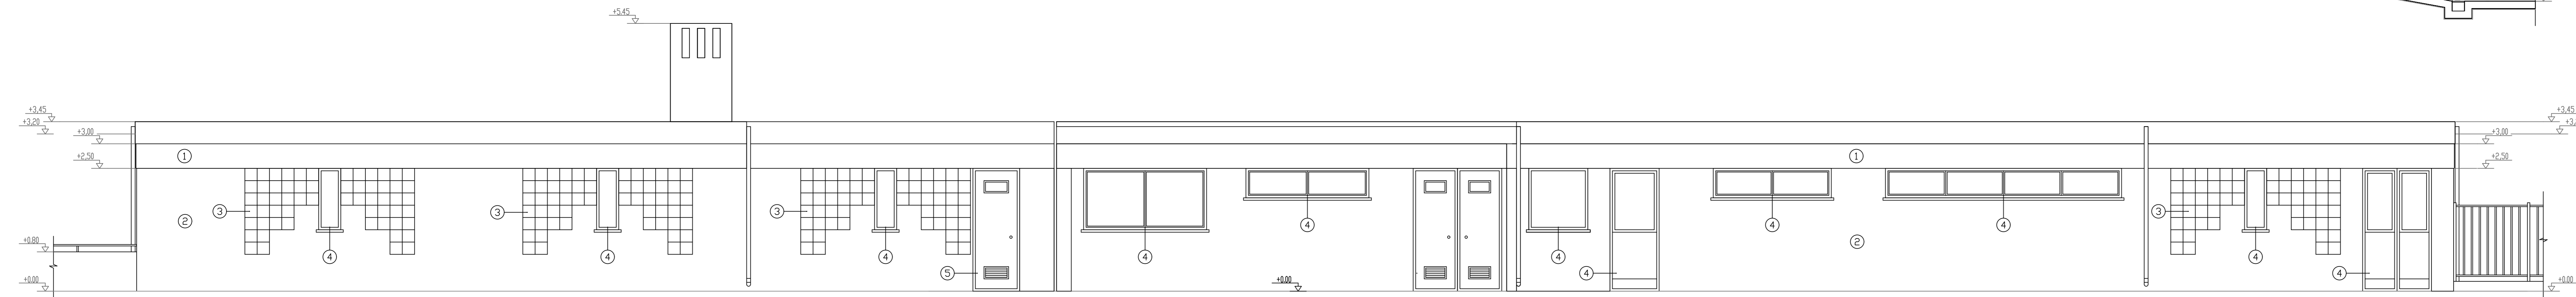

ΟΨΗ Β

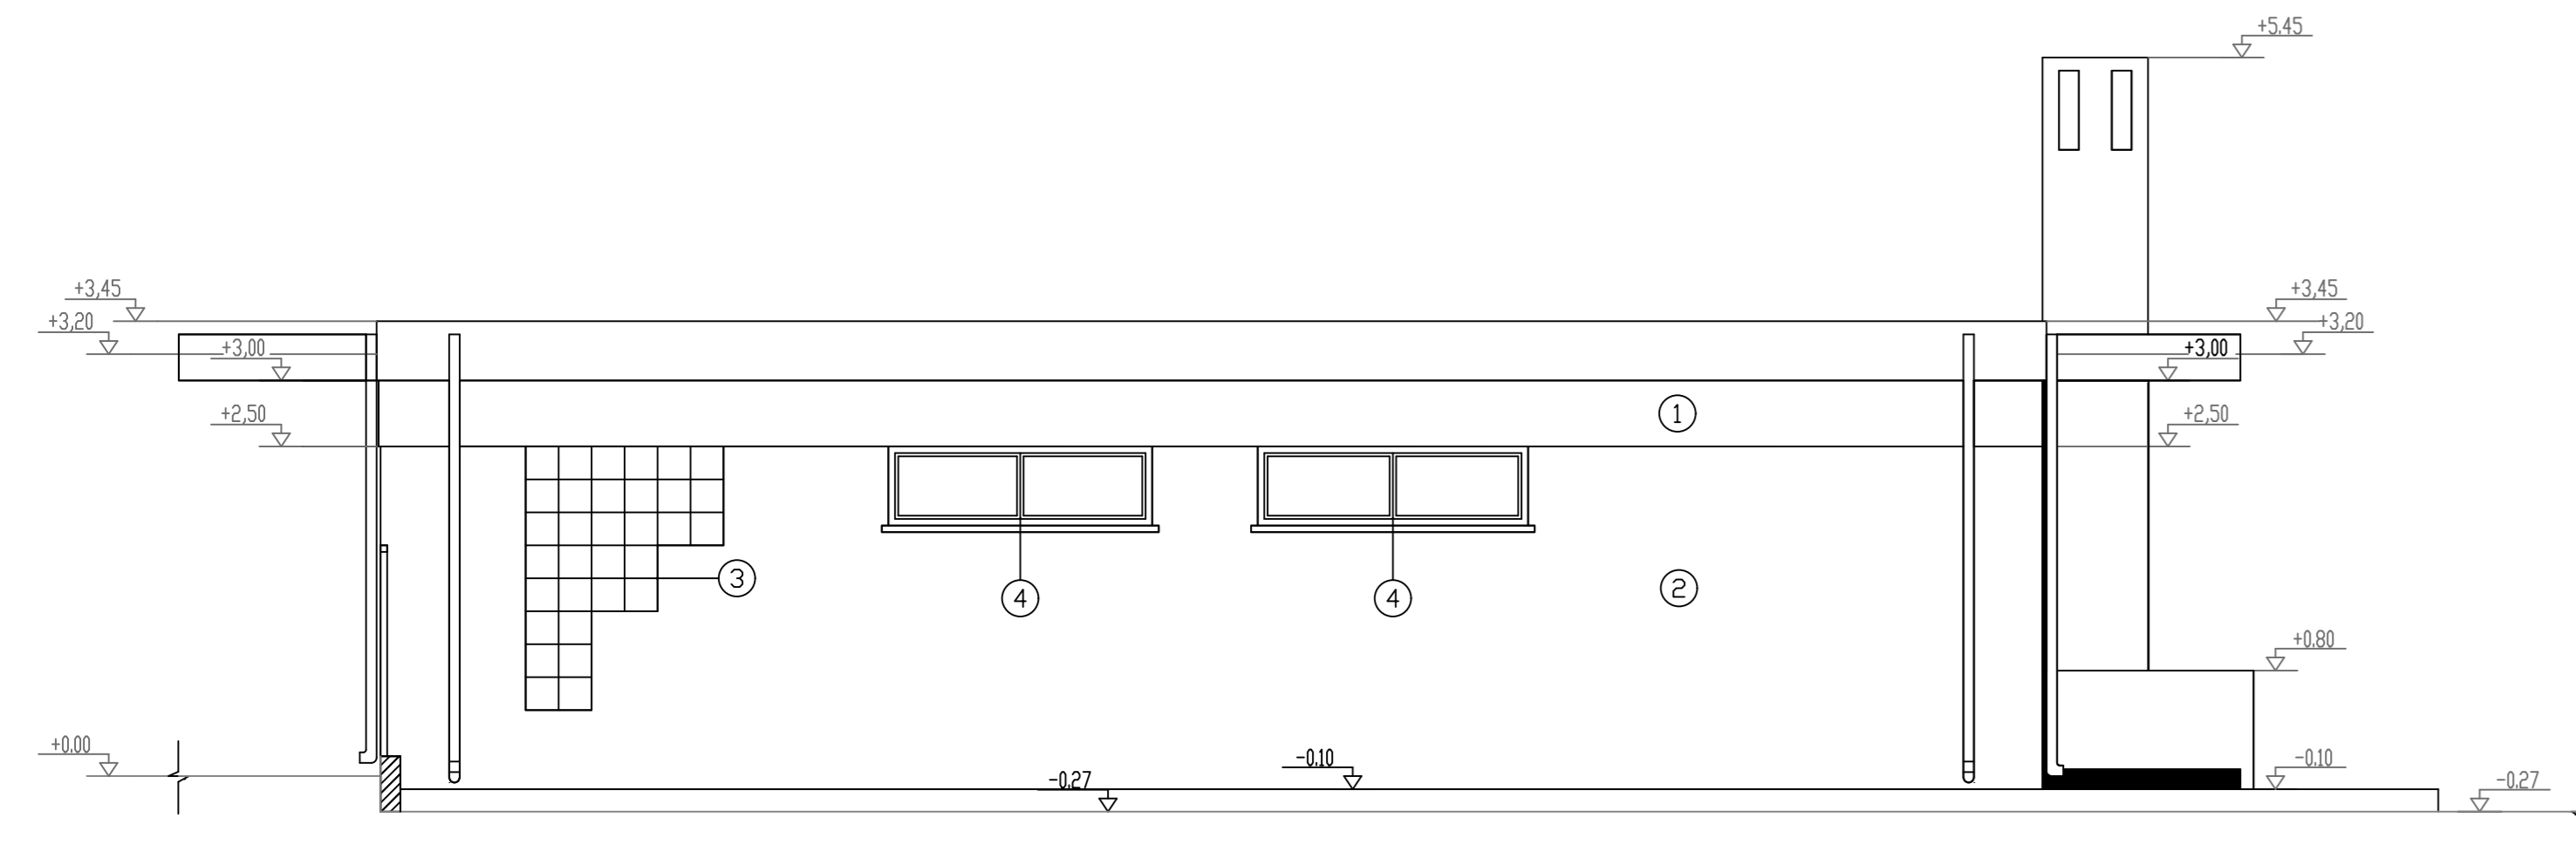

ΟΨΗ Γ

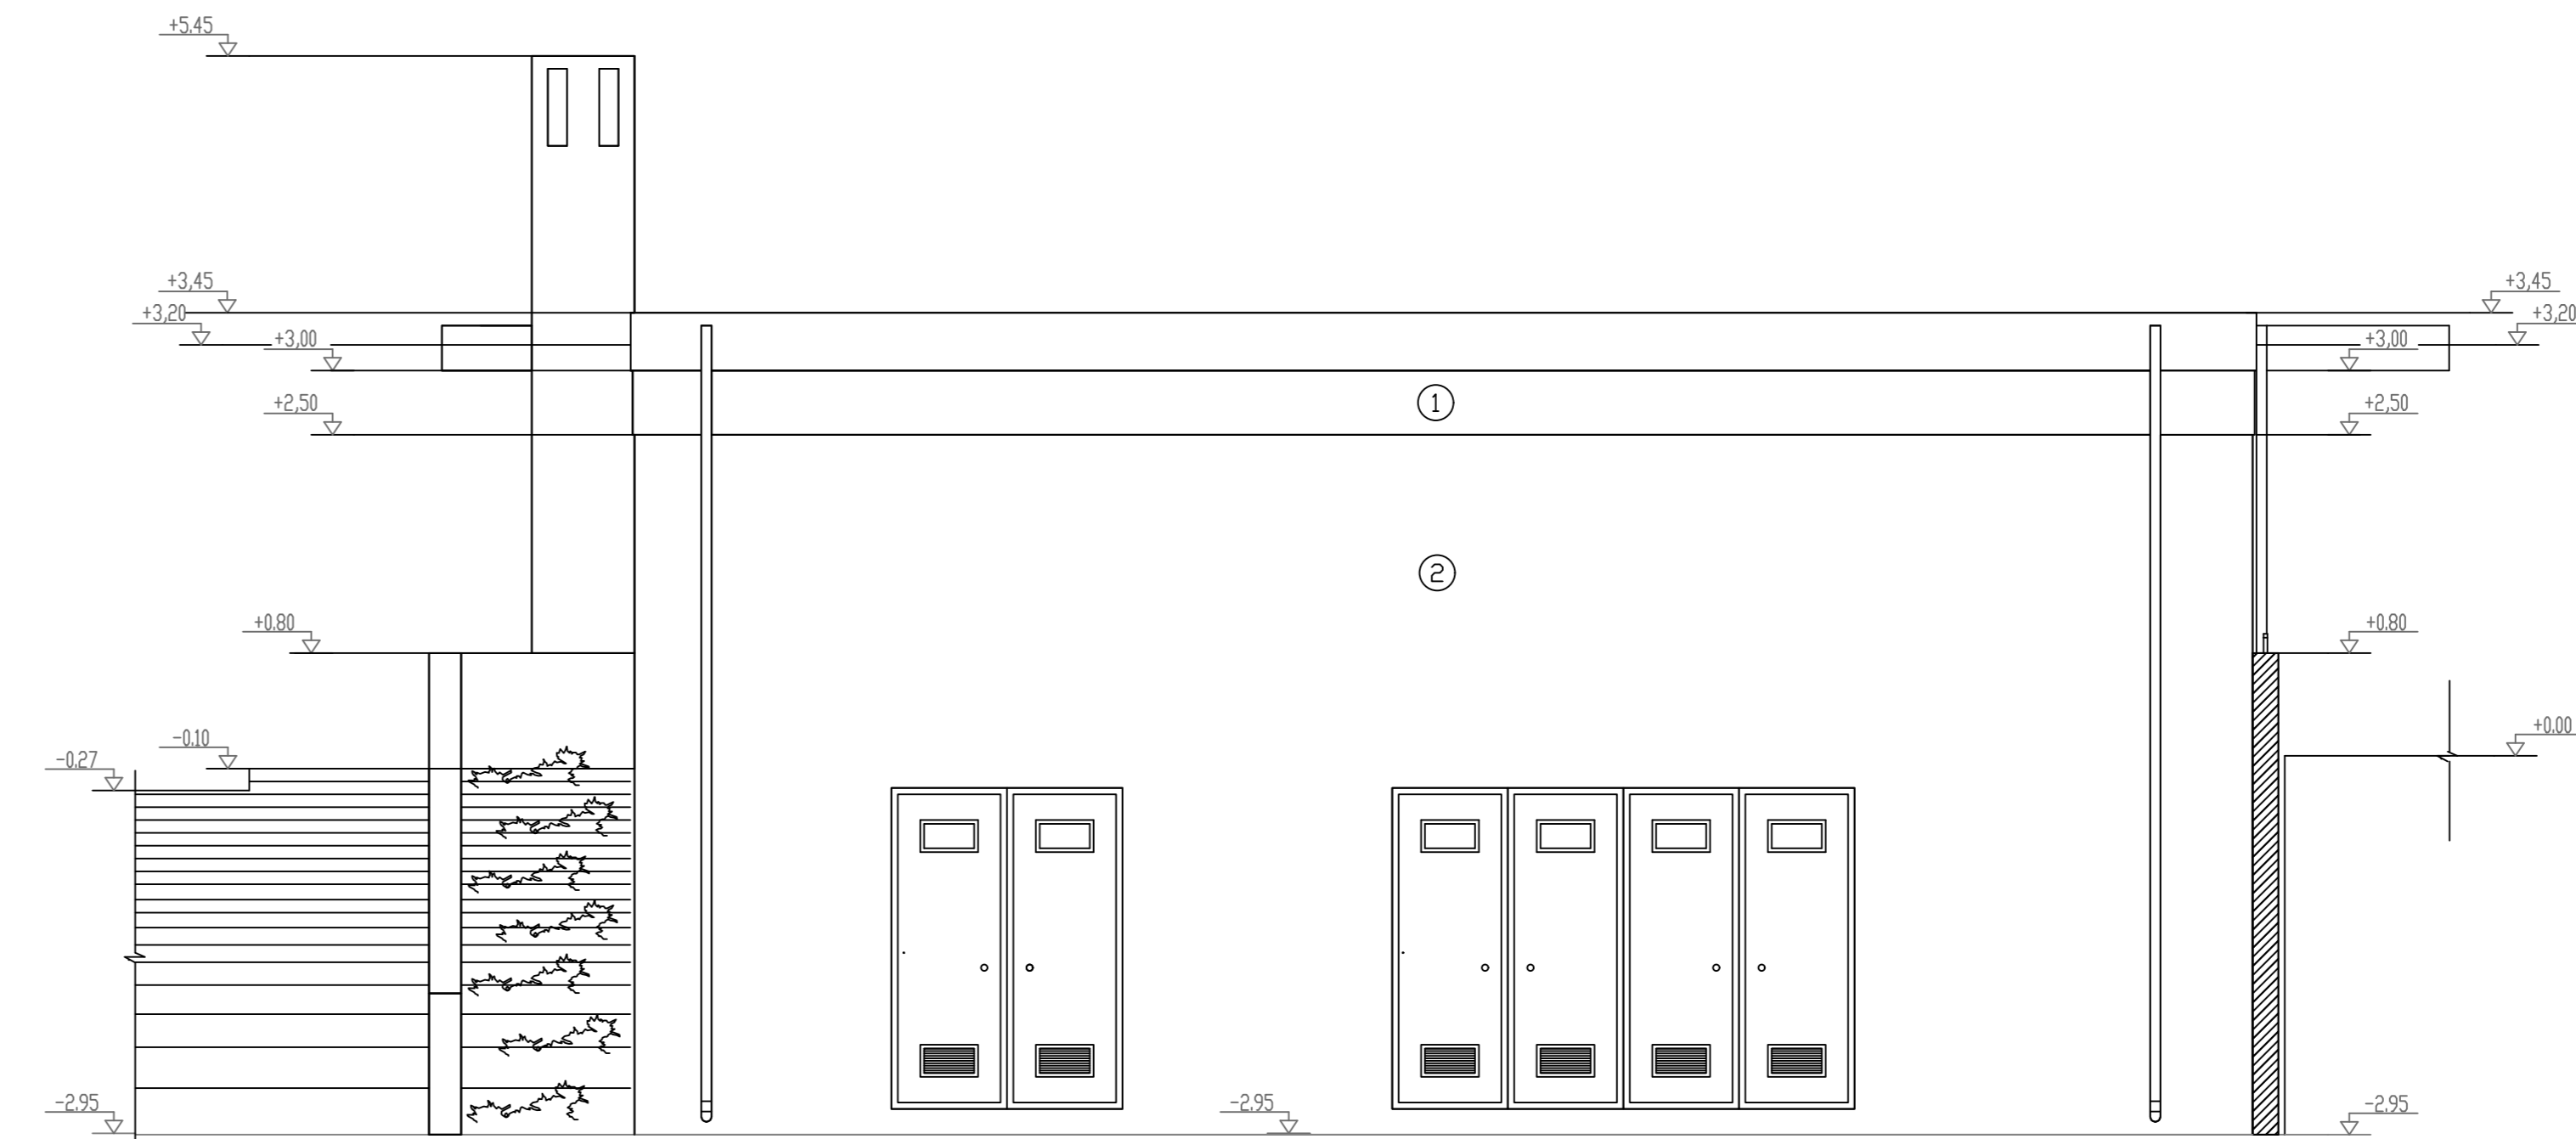

ΟΨΗ Δ

- ΤΑΙΧΑ ΟΨΕΩΝ
- ① ΕΠΙΧΡΙΣΜΑ ΑΚΡΤΑΙΚΟ
  - ② ΕΠΙΧΡΙΣΜΑ ΑΚΡΤΑΙΚΟ
  - ③ ΤΑΛΟΤΟΥΒΑ
  - ④ ΚΟΤΦΩΜΑΤΑ ΔΙΟΤΜΙΝΙΟΥ

ΕΛΛΗΝΙΚΗ ΔΗΜΟΚΡΑΤΙΑ  
 ΝΟΜΟΣ ΘΕΣΣΑΛΟΝΙΚΗΣ  
 ΔΗΜΟΣ ΝΕΑΠΟΛΗΣ -ΣΥΚΕΩΝ  
 ΔΙΕΥΘΥΝΣΗ ΤΕΧΝΙΚΩΝ ΥΠΗΡΕΣΙΩΝ

ΕΡΓΟΔΟΤΗΣ: **ΔΗΜΟΣ ΝΕΑΠΟΛΗΣ ΣΥΚΕΩΝ**

ΕΡΓΟ: **ΕΝΕΡΓΕΙΑΚΗ ΑΝΑΒΑΘΜΙΣΗ ΤΟΥ ΚΟΛΥΜΒΗΤΗΡΙΟΥ ΣΥΚΕΩΝ ΤΟΥ ΔΗΜΟΥ ΝΕΑΠΟΛΗΣ - ΣΥΚΕΩΝ**

ΘΕΣΗ: **Π. ΚΕΝΤΡΙΚΗΣ ΜΑΚΕΔΟΝΙΑΣ - Π.Ε. ΘΕΣΣΑΛΟΝΙΚΗΣ ΔΗΜΟΣ ΝΕΑΠΟΛΗΣ ΣΥΚΕΩΝ - Δ.Ε. ΣΥΚΕΩΝ**

ΜΕΛΕΤΗ	ΕΦΑΡΜΟΓΗΣ	ΗΜΕΡΟΜΗΝΙΑ
ΚΤΙΡΙΟ	ΚΟΛΥΜΒΗΤΗΡΙΟ ΣΥΚΕΩΝ	ΔΕΚΕΜΒΡΙΟΣ 2021

ΤΙΤΛΟΣ ΣΧΕΔΙΟΥ: **ΟΨΕΙΣ**

**A 4**

ΚΛΙΜΑΚΑ : 1:50

ΣΥΝΤΑΞΗ ΜΕΛΕΤΗΣ: **Φεοδωρακόπουλου Ευθυμιά Π.Ε. ΠΟΛΙΤΙΚΩΝ ΜΗΧΑΝΙΚΩΝ**

ΘΕΩΡΗΘΗΚΕ: **Ο Αναπληρωτής Προϊστάμενος της Διεύθυνσης Τεχνικών Υπηρεσιών**

ΑΥΤΟΓΡΑΦΗ: **Αλεξοπούλης Παναγιώτης Π.Ε. Τοπογράφου Μηχανικού**